Цветочное оформление территории сада Эрмитаж (город Москва)

Проектное решение

С
Ю

Цветник №1 (М 1:100)

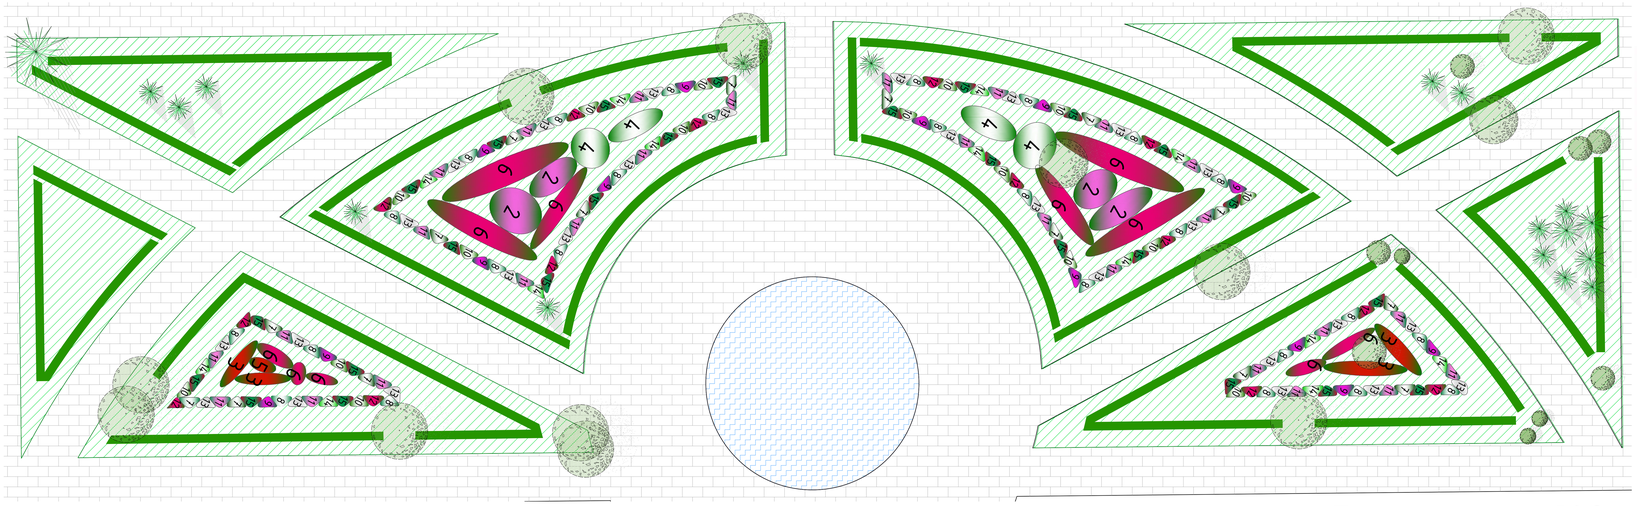

Ассортиментная ведомость №1

№	Вид	Высота, см	Период цветения V	VI	VII	VIII	IX	Норма посадки шт/м2	Живая изгородь (Длина,м) Цветочные культуры(S,м2)	Кол-во шт.
1	Барбарис Тунберга Berberis thunbergii "kobold"	30						3	412,5	1238
2	Роза флорибунда Rosa Floribunda "Diadem"	80						6	22,3	134
3	Роза флорибунда Rosa Floribunda "Nina Weibull"	70						6	11,4	69
4	Роза флорибунда Rosa Floribunda "Carte Blanche"	100						6	19,6	118
5	Роза флорибунда Rosa Floribunda "Niccolo Paganini"	80						6	1,4	9
6	Роза флорибунда Rosa Floribunda "bella rosa"	60						6	57,1	343
7	Котовник кистевидный Nepeta nervosa "Snowflake"	30						9	8,2	74
8	Шалфей дубравный Salvia nemorosa "Scheehugel"	50						9	12,7	115
9	Герань крупноцветковая Geranium macrooohizum "Rose Queen"	30						7	6,6	47
10	Герань крупноцветковая Geranium macrooohizum"album"	40						7	8,1	57
11	Герань крупноцветковая Geranium macrooohizum "var.striatum"	20						7	13,7	96
12	Герань оксонская Geranium oxonianum "southcombe double"	40						6	7,1	43
13	Полынь шмидта artemisia schmidta "Nana"	30						9	11,7	106
14	Гвоздика перистая Dianthus plumarius "Haytor white"	20						12	5,1	62
15	Гейхера гибридная heuchera hybrida "neptune"	25						10	12,7	127

Визуализация №1

Визуализация №3

Разбивочный чертеж рабатки (М 1:50)

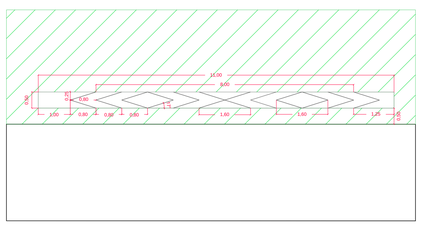

Рабатка - цветник №2 (М 1:50)

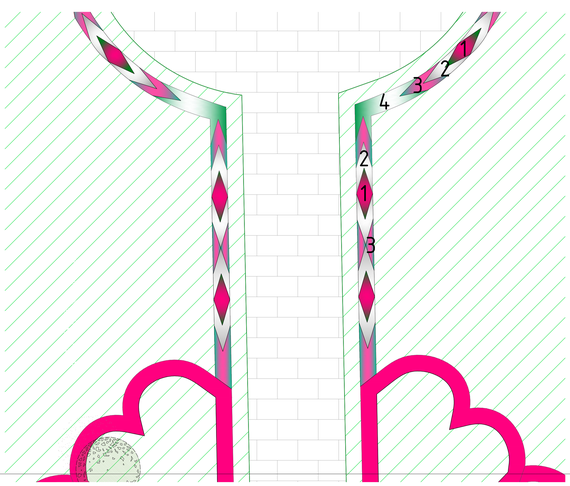

Визуализация №2

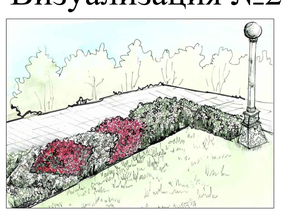

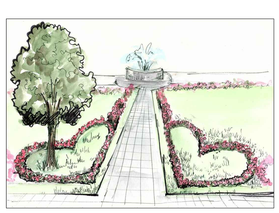

Ассортиментная ведомость №2

№	Вид	Высота, см	Период цветения	Норма посадки шт/м2	S, м2	кол-во шт.
1	Бегония вечноцветущая Begonia semperflorens "Vision"	30	6-8	16	128,9	2063
2	Цинерария приморская Cineraria maritima	45	6-9	17	30,1	512
3	Бальзамин Уоллера Impatiens walleriana	35	6-8	15	22,4	336
4	Табак крылатый Nicotiana alata "White Bedder"	50	7-9	17	17,9	303

Цветник № 6 (М 1:50)

Визуализация №6

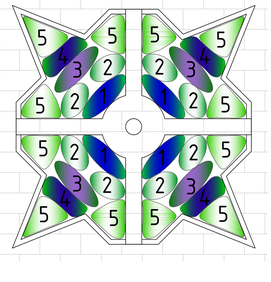

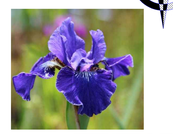

Условные обозначения:

- граница дорог
- цветочная культура
- деревья и кустарники
- живая изгородь
- газон
- 2 — № в ассортиментной ведомости
- фонтан
- плиточное покрытие
- размерная привязка (в метрах)

Ассортиментная ведомость №6

№	Вид	Высота	Период цветения V	VI	VII	VIII	IX	Норма посадки шт/м2	S, м2	Кол-во шт.
1	Флокс метельчатый Phlox paniculata "blue paradise"	90						6	3,4	21
2	Лилейник гибридный Hemerocallis hybrida "white Temptation"	80						6	5,2	32
3	Ирис сибирский Iris sibirica "Silver edge"	71						7	3,5	25
4	Петуния гибридная крупноцветковая суперкомпактная Petunia hybrida «Лимбо Блю»	20						20	3,3	66
5	Петуния гибридная крупноцветковая суперкомпактная Petunia hybrida «Лимбо Уайт»	20						20	10,4	208

Цветник № 3 (М 1:50)

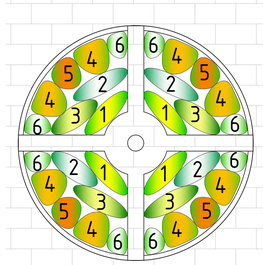

Ассортиментная ведомость №3

№	Вид	Высота, см	Период цветения V	VI	VII	VIII	IX	Норма посадки шт/м2	S, м2	Кол-во шт.
1	Лилейник гибридный Hemerocallis hybrida "black eyed susan"	70						6	3,2	20
2	Астильба Арендса Astilbe arendsii "rock and roll"	60						6	3,2	20
3	Ирис сибирский Iris sibirica"buter and Sugar"	68						7	3,2	24
4	Космея серно-желтая Cosmos sulpbureus 'Crest Lemon'	50						18	7,2	130
5	Тагетес(бархатцы) отклоненный Tagetes patula "Квин София"	30						16	2,7	44
6	Петуния гибридная крупноцветковая суперкомпактная Petunia hybrida «Лимбо Уайт»	20						20	3,3	66

Цветник № 4 (М 1:50)

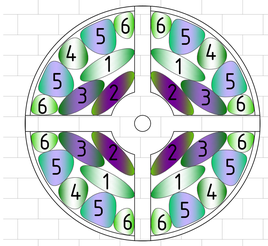

Ассортиментная ведомость №4

№	Вид	Высота	Период цветения V	VI	VII	VIII	IX	Норма посадки шт/м2	S, м2	Кол-во шт.
1	Лилейник гибридный Hemerocallis hybrida "summer wine"	60						6	3,4	21
2	Флокс метельчатый Phlox paniculata "Птица Сирин"	80						6	3,2	20
3	Ирис сибирский Iris sibirica "Silver edge"	71						7	3.3	24
4	Космея Дважыперистая Cosmos bipinnatus "Sonata White"	50						18	2,7	48
5	Петуния гибридная крупноцветковая суперкомпактная Petunia hybrida "Лимбо Скай Блю"	20						20	7,2	144
6	Петуния гибридная крупноцветковая суперкомпактная Petunia hybrida "Лимбо Уайт"	20						20	3,3	66

Цветник №5 (М 1:50)

Ассортиментная ведомость №5

№	Вид	Высота	Период цветения V	VI	VII	VIII	IX	Норма посадки шт/м2	S, м2	Кол-во шт.
1	Флокс метельчатый Phlox paniculata "frezi grant"	80						6	3,2	20
2	Лилейник гибридный Hemerocallis hybrida "summer wine"	60						6	3,4	21
3	Ирис сибирский Iris sibirica "contrast in styles" h 71 цв 5-6	71						7	3,3	24
4	Космея Cosmos bipinnatus "Sonata Pink"	50						18	7,2	130
5	Петуния гибридная крупноцветковая суперкомпактная Petunia hybrida «Лимбо Уайт»	20						20	1,6	32
6	Петуния гибридная крупноцветковая суперкомпактная Petunia hybrida /Лимбо «Роуз Вейн»	20						20	4,3	86

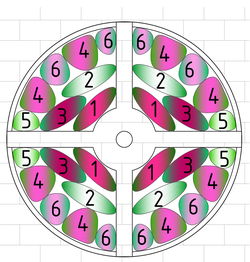

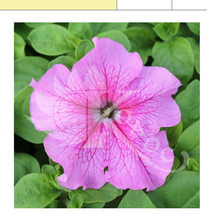

				Дипломный проект		ЛТФ-816, 2017
				Цветочное оформление территории сада Эрмитаж (город Москва)		
Изм.	Кол.уч.	Лист	№док.	Подпись	Дата	
Гл.Кафедрой	Ярусова В.А.			Проектное решение	Стадия	Лист	Листов
Руководитель	Бочкова И.Ю.				ДП	2	2
Студент	Ложкина Е.Г.			.	МФ МГТУ им. Н.Э.Баумана кафедра ЛАиСПС(ЛТ-9)		