

ФЕДЕРАЛЬНОЕ ГОСУДАРСТВЕННОЕ БЮДЖЕТНОЕ ОБРАЗОВАТЕЛЬНОЕ УЧРЕЖДЕНИЕ
ВЫСШЕГО ПРОФЕССИОНАЛЬНОГО ОБРАЗОВАНИЯ
МОСКОВСКИЙ ГОСУДАРСТВЕННЫЙ ТЕХНИЧЕСКИЙ УНИВЕРСИТЕТ им. Н.Э. БАУМАНА
МЫТИЩИНСКИЙ ФИЛИАЛ

ФАКУЛЬТЕТ ЛЕСНОГО ХОЗЯЙСТВА, ЛЕСОПРОМЫШЛЕННЫХ ТЕХНОЛОГИЙ И САДОВО-ПАРКОВОГО СТРОИТЕЛЬСТВА
КАФЕДРА ЛАНДШАФТНОЙ АРХИТЕКТУРЫ И САДОВО-ПАРКОВОГО СТРОИТЕЛЬСТВА

ТЕОРИЯ ЛАНДШАФТНОЙ АРХИТЕКТУРЫ

РАСЧЕТНО - ГРАФИЧЕСКАЯ РАБОТА № 4
КОНЦЕПЦИЯ ОРГАНИЗАЦИИ
ОБЩЕСТВЕННОГО ПРОСТРАНСТВА
МФ МГТУ им. Н.Э.БАУМАНА

Тришкова

ВЫПОЛНИЛ: СТУДЕНТ ГР. КТ9-516 ТИШКОВА В.В.
ПРОВЕРЯЛ: КАНДИДАТ С.-Х. НАУК, ДОЦЕНТ САНАЕВА Т.С.

Концепция организации общественного пространства МФ МГТУ им. Н.Э. Баумана.

Перед осуществлением данной работы необходимо было предварительно проанализировать существующую ситуацию на территории университета, оценить траектории движения людей, расположение зданий и сооружений, удобства входов и выходов, растительность и т.д. Для этого нужно было воспользоваться картой местности, пройтись по всему участку и провести фотофиксацию.

После того как предварительный анализ был завершён, я перешла к функциональному зонированию, где попыталась учесть интересы студентов, преподавателей, сотрудников персонала, добавить именно то, в чём нуждался социум.

Так на неосвоенных территориях добавились 4 зоны:











- Прогулочная зона;
- Зона коллективного отдыха;
- Зона тихого отдыха;
- Зона активного отдыха.

Для каждой зоны было разработано концептуальное решение с учётом пожеланий, особенностей местности и удобства пользования.

1. Прогулочная зона находится за вторым корпусом, где в спокойной обстановке можно прогуляться, собраться с мыслями, присесть на скамью, насладиться книгой или красотой окружающего ландшафта.
2. Зона коллективного отдыха располагается перед первым корпусом, где основное скопление людей, постоянное пешеходное движение, разговоры и т.д. Там мне бы хотелось разместить скамейки, для удобства компаний, бесед и отдыха. Также необходимо добавить растительность в вазонах, клумбах для эстетической гармонии и поднятия настроения.
3. Зона тихого отдыха намечена между зданиями первого и второго корпуса. Там также расположены места для отдыха, установлены даже столы, где студенты в хорошую погоду могу перекусить на свежем воздухе или просто провести хорошо время в компании друзей.

СУЩЕ


СТИТУТСК

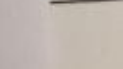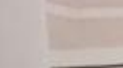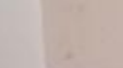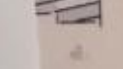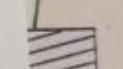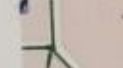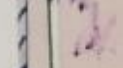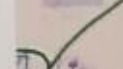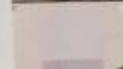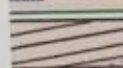

4. Зона активного отдыха запланирована за спортивным комплексом. Так ребята могут поддерживать своё тело в тонусе, разминаться между пар, возможен вариант и проведения физкультурных занятий на площадке для игр по волейболу и баскетболу.

Такое функциональное зонирование должно разнообразить студенческую жизнь, внести в неё массу полезных занятий, порадовать своей красотой всех, кто находится на территории этого места.

АНАЛИЗ СУЩЕСТВУЮЩЕЙ СИТУАЦИИ

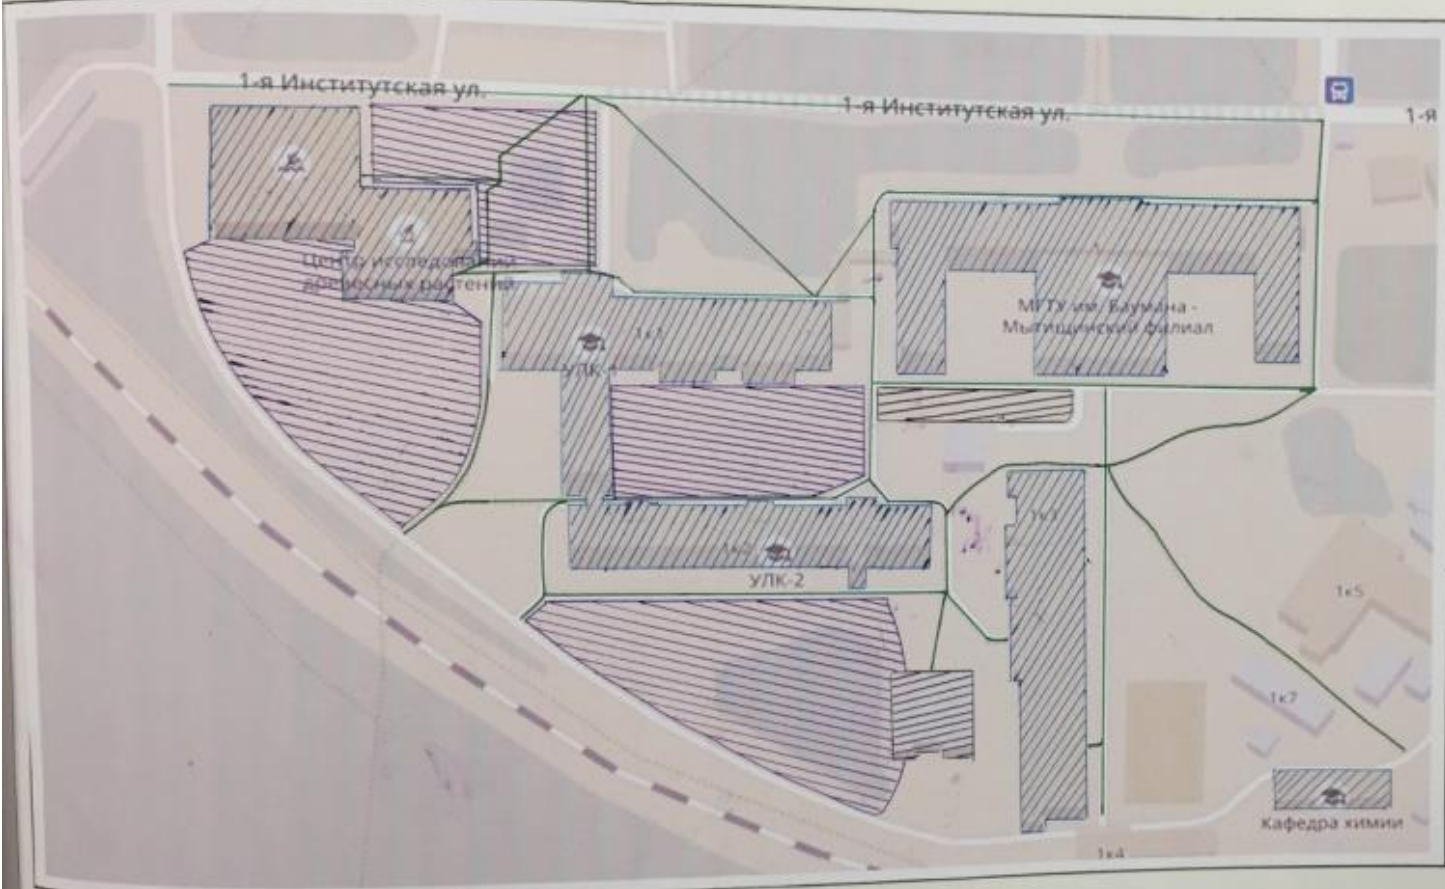

УСЛОВНЫЕ ОБОЗНАЧЕНИЯ

- УЧБНЫЕ КОРПУСА

- ПАРКОВКА

- ПЕШЕХОДНЫЙ МАРШРУТ

- НЕБЛАГОУСТРОЕННАЯ ТЕР.

ФАМИЛИЯ	ПОДПИСЬ	ДАТА
ЗАВ. КАФ. ФРОЛОВА Е.А.		
РУКОВОД. САНАЕВА Т.С.		
СТУДЕНТ ТИШОВА Д.В.		

МФ МГТУ им. Н.Э.БАУМАНА
КАФЕДРА ЛА. СПС
ЛАНДШАФТНАЯ АРХИТЕКТУРА

СТАДИЯ	ЛИСТ	ЛИСТОВ
У	1	5
ВГР 4		






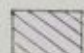
ФОТОФИКСАЦИЯ




ФУНКЦИОНАЛЬНОЕ ЗОНИРОВАНИЕ



УСЛОВНЫЕ ОБОЗНАЧЕНИЯ

-  — учебные корпуса
-  — парковка
-  — прогулочная зона
-  — зона рекреативного отдыха
-  — зона тихого отдыха
-  — зона активного отдыха






	ФАМИЛИЯ	ПОДПИСЬ	ДАТА
ЗАБ. КАФ.	ФЕДОРОВА В.А.		
РИСОВАЛ	САХАРОВА Т.С.		
СТУДЕНТ	ТИХОНОВА В.В.		

ИФ МГУ им. Н.Э.Баумана		
КАФЕДРА ЛА и СПС		
ЛАНДШАФТНАЯ АРХИТЕКТУРА		
СТРАНИЦА	ЛИСТ	ЛИСТОВ
У	3	5
РГР 4		

КОНЦЕПТУАЛЬНОЕ РЕШЕНИЕ ТЕРРИТОРИИ



УСЛОВНЫЕ ОБОЗНАЧЕНИЯ

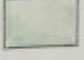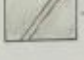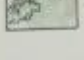-  — УЧЕБНЫЕ КОРПУСА
-  — ПАРЦОВКА
-  — ГАЗОН
-  — ДОРОЖНО-ТРОПИНЧНАЯ СЕТЬ
-  — РАСТИТЕЛЬНОСТЬ

ФАМИЛИЯ	ПОДПИСЬ	ДАТА
ЗАВ. КАФ.	ФРОЛОВА ВА	
ДУХОВНО-САНАКТ. СС	САНАКТОВА СС	
СТУДЕНТ	ТИШКОВА ВА	

МФ МГТУ им. Н.Э. БАУМАНА

КАФЕДРА ЛА и СПС

ЛАНДШАФТНАЯ АРХИТЕКТУРА

СТАДИЯ	ЛЮСТ	ЛЮСТОВ
У	4	5
РГР 4		