

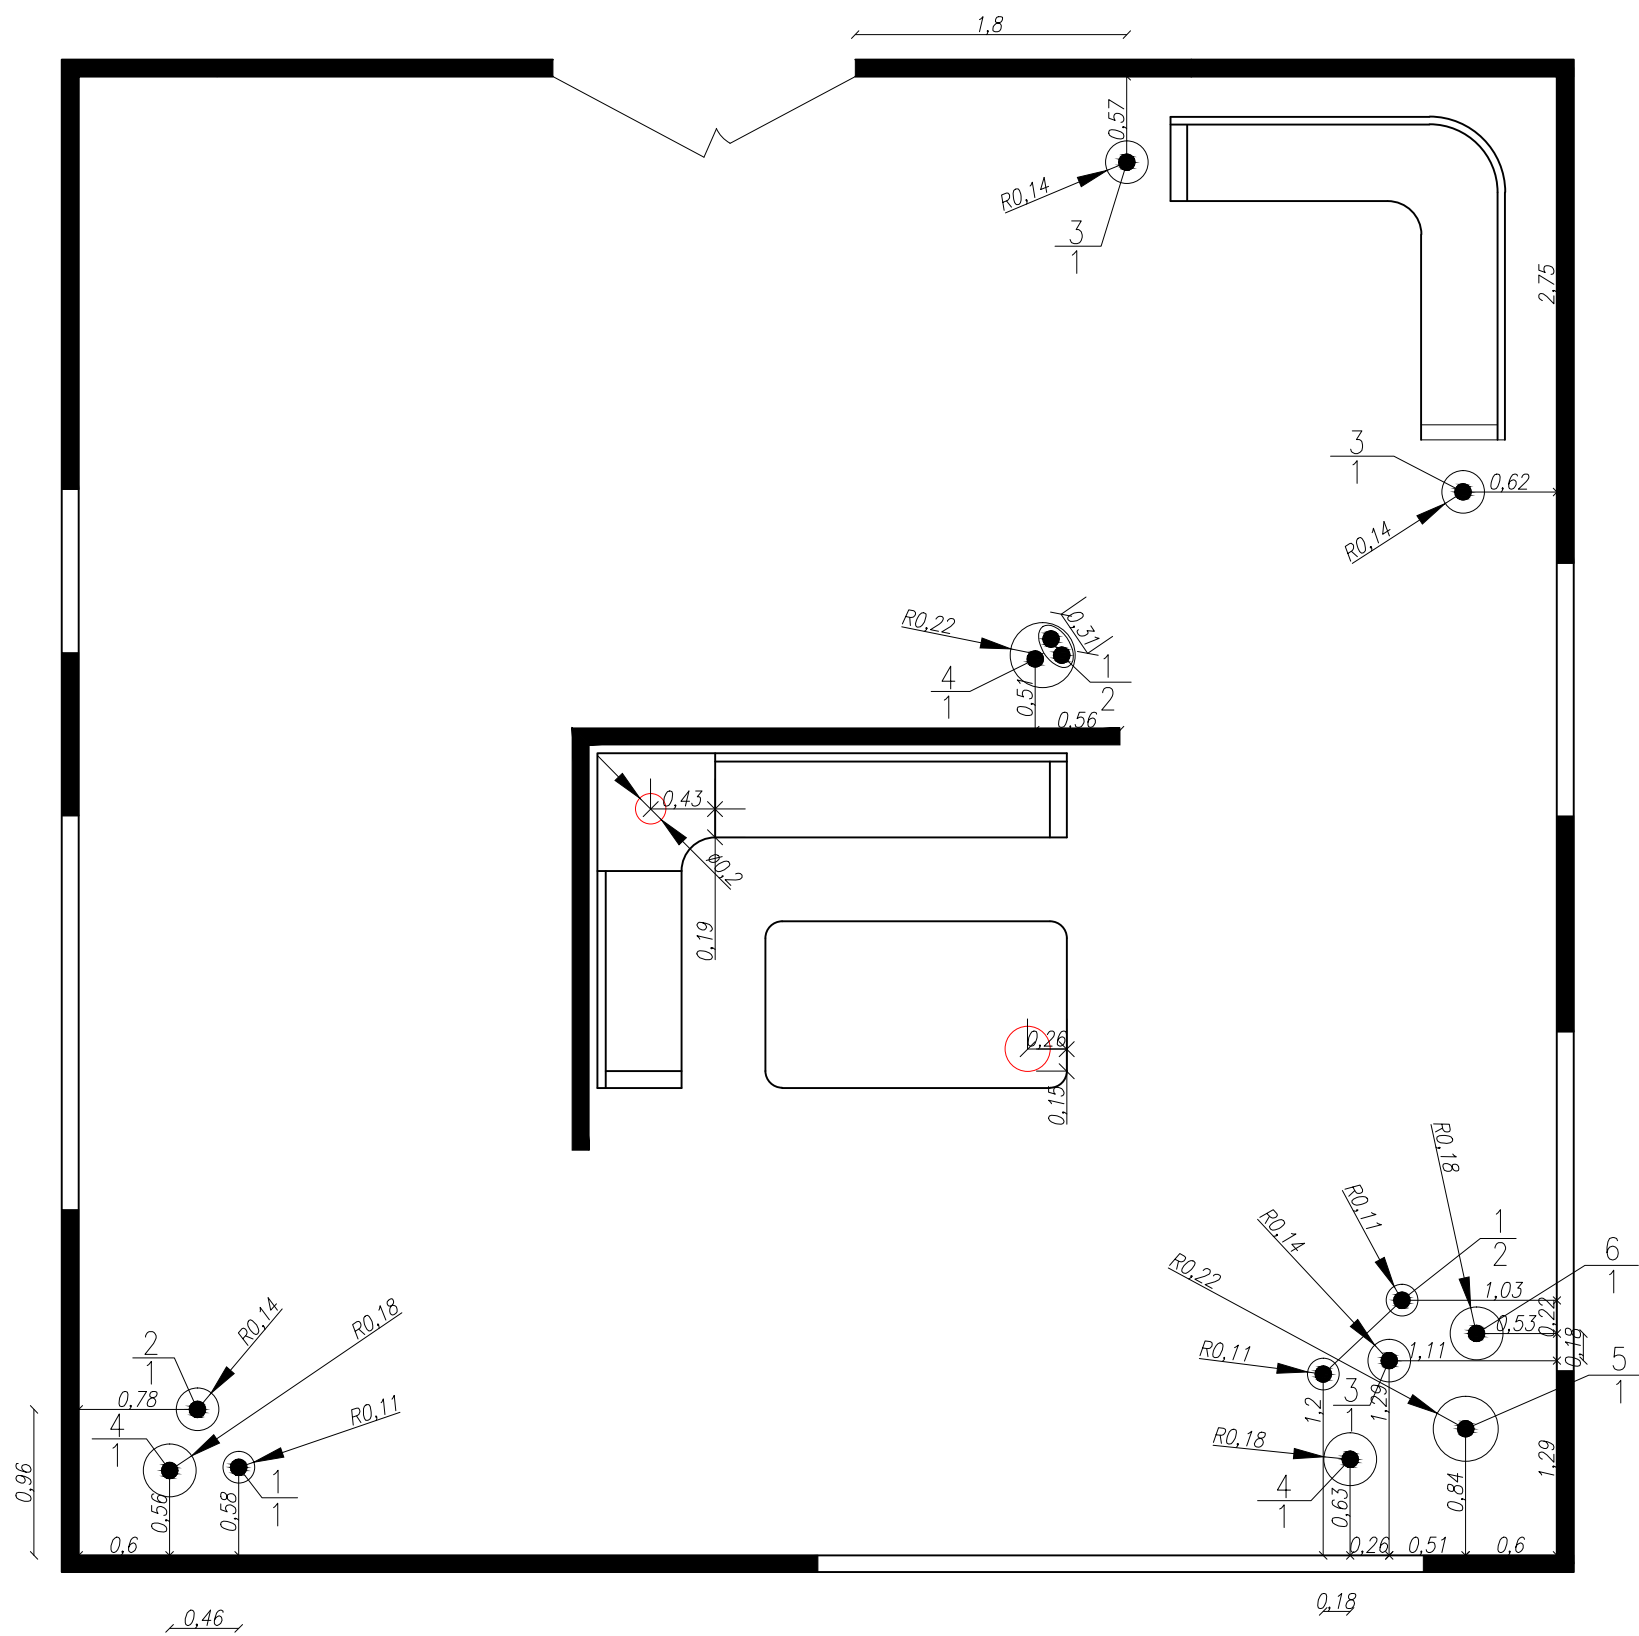


Разбивочно-посадочный чертеж. М 1:50

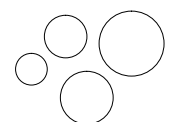

Ассортиментная ведомость:

- 1 Аглаонема изменчивая
Aglaonema commutatum
- 2 Драцена отогнутая
Dracaena reflexa
Song of India
- 3 Спатифиллум обильноц.
Spathyphillum floribunda
- 4 Пахира водная
Pahira aquatica
- 5 Фикус Беннедика
Ficus binnedijkii
- 6 Шеффлера древовидная
Schefflera arboricola

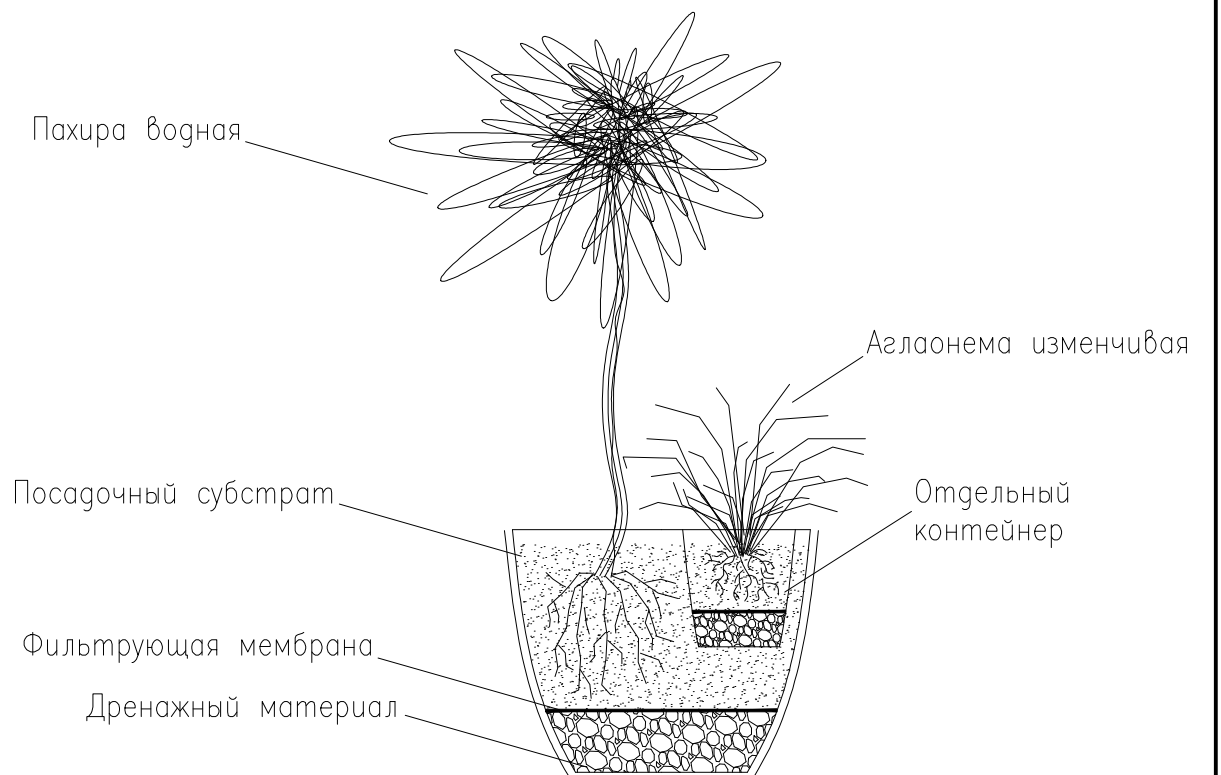

контейнеры

● посадочное место

○ настольные растительные композиции в аквариумах

$\frac{1}{1}$ номер по ассортиментной ведомости
количество штук

Условные обозначения:

Бриндак А.В.

Группа ЛА-41